




ЖК "Щасливий" Львів

schastliiv.lviv.ua

097 167 00 77

**Планування 1 кімнатної квартири в будинку на вул.
Бігова, 17 – №21**

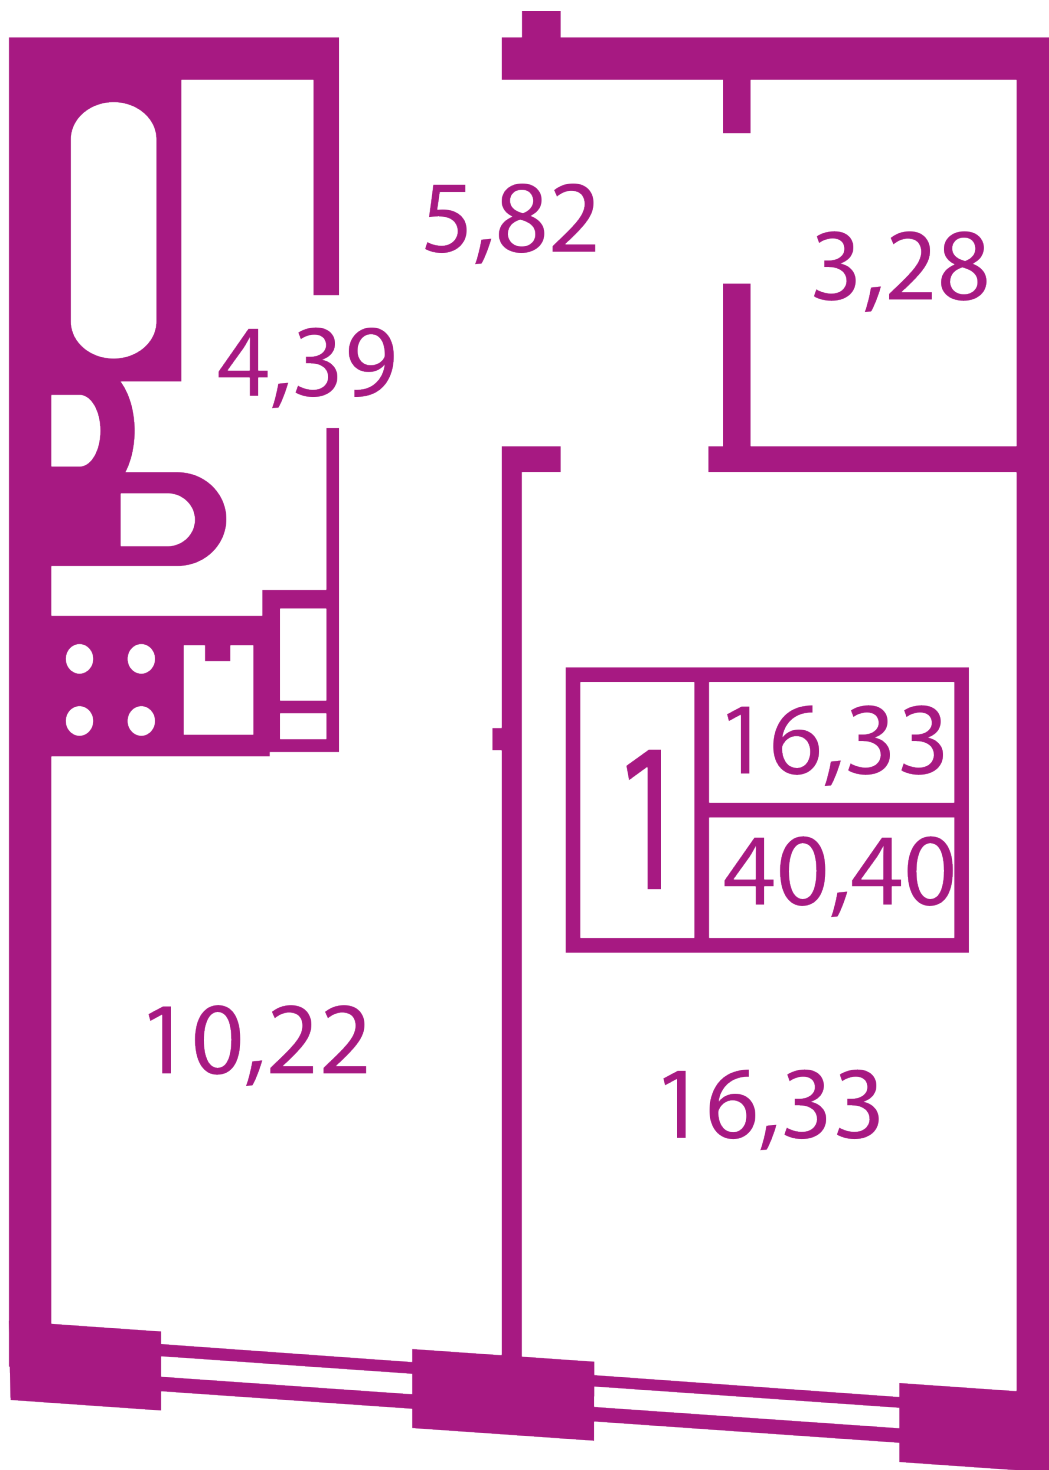

Тип планування: №21

Будинок Бігова, 17
1 кімнатна, 9 Поверх

Характеристики

Загальна площа: 40.4 м2
Житлова площа: 16.33 м2
Площа кухні: 10.22 м2