




ЖК "Щасливий" Львів

schastliviy.lviv.ua
097 167 00 77

**Планування 1 кімнатної квартири в будинку на вул.
Бігова, 17 – №22**

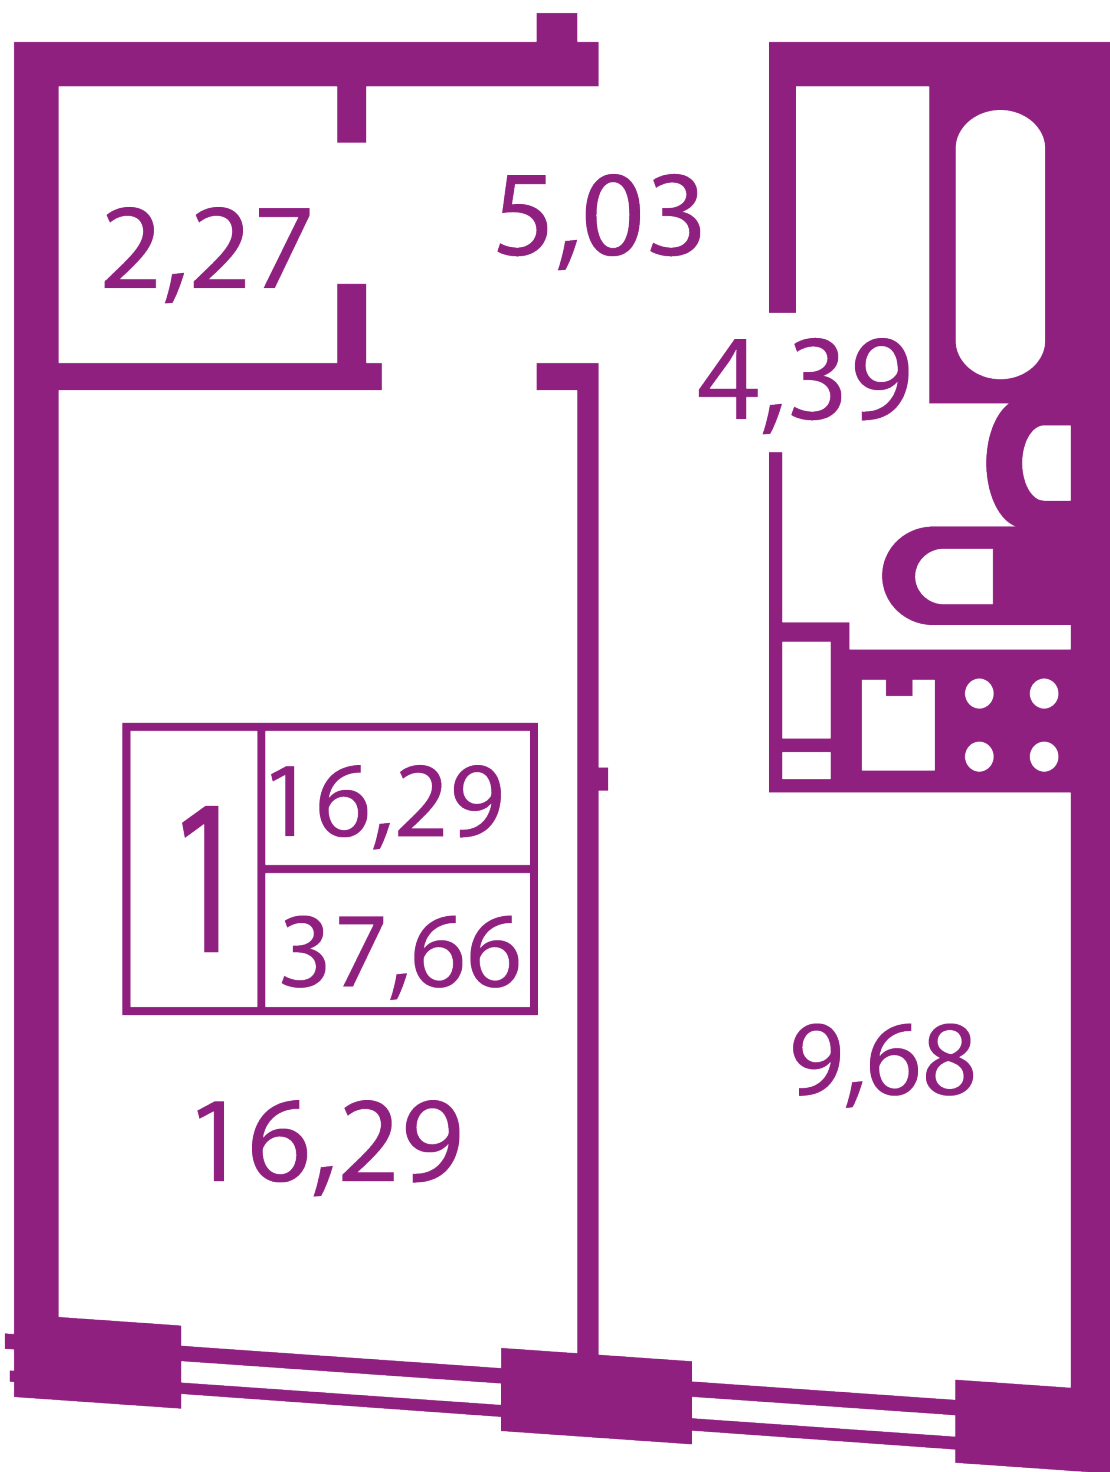

Тип планування: №22

Будинок Бігова, 17
1 кімнатна, 9 Поверх

Характеристики

Загальна площа: 37.66 м²
Житлова площа: 16.29 м²
Площа кухні: 9.68 м²