




ЖК "Щасливий" Львів

schastliiv.lviv.ua
097 167 00 77

**Планування 1 кімнатної квартири в будинку на вул.
Бігова, 17 — №7**

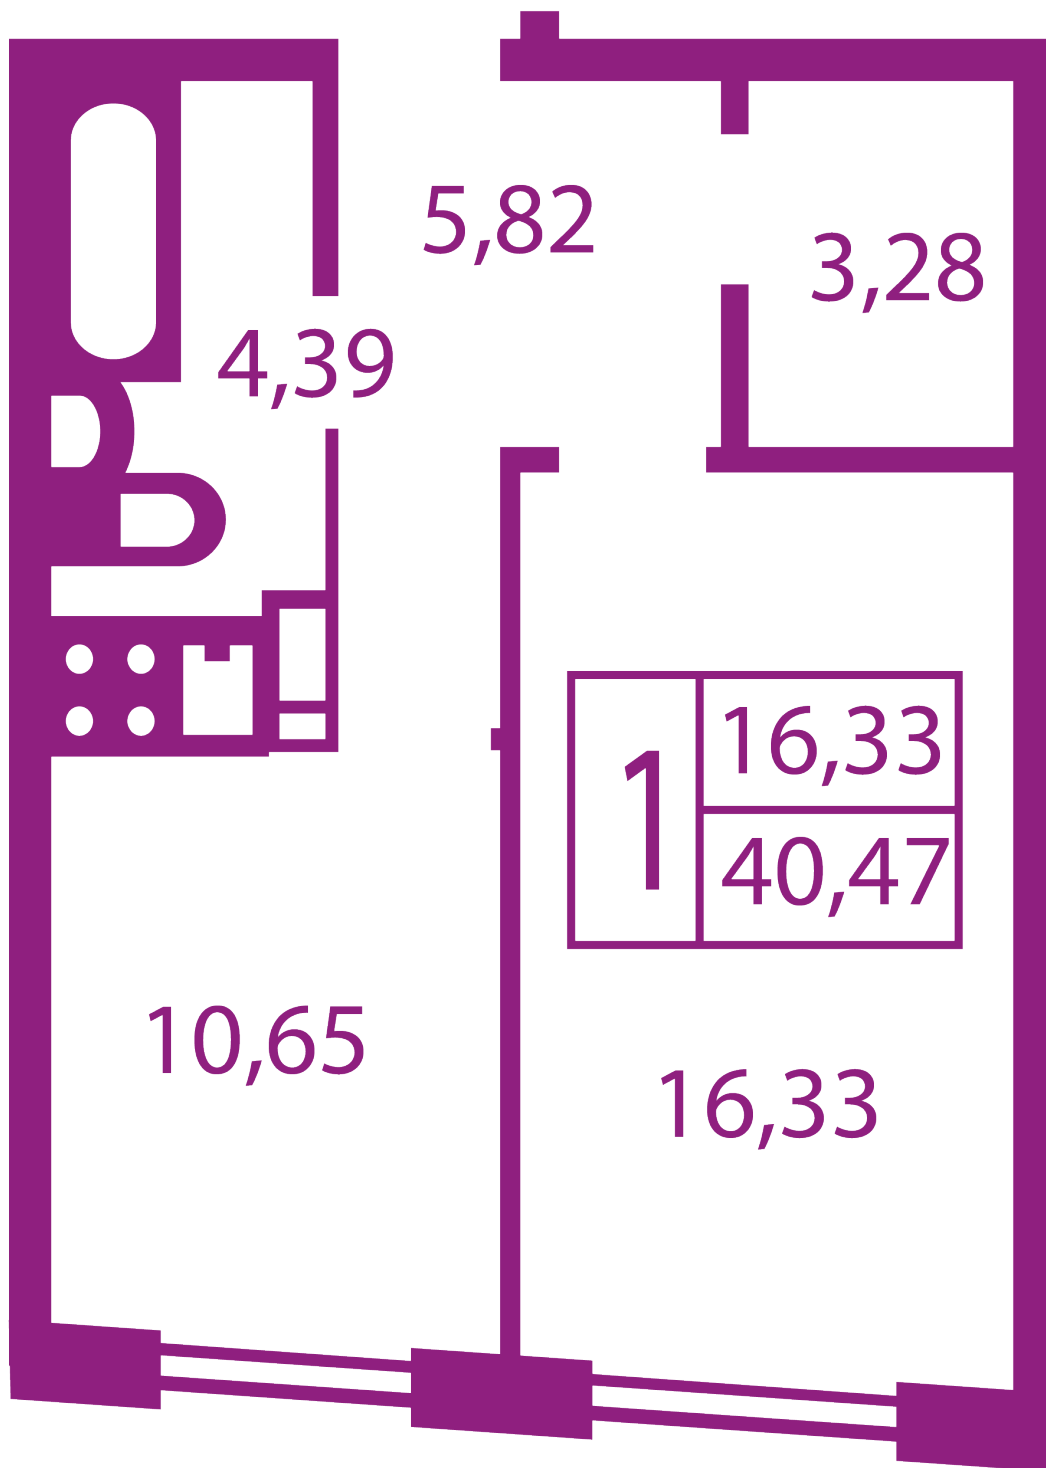

Тип планування: №7

Будинок Бігова, 17
 1 кімнатна, 2-8 Поверх

Характеристики

Загальна площа: 40.47 м2
 Житлова площа: 16.33 м2
 Площа кухні: 10.65 м2