




ЖК "Щасливий" Львів

schastliiy.lviv.ua

097 167 00 77

**Планування 1 кімнатної квартири в будинку на вул.
Бігова, 17 — №8**

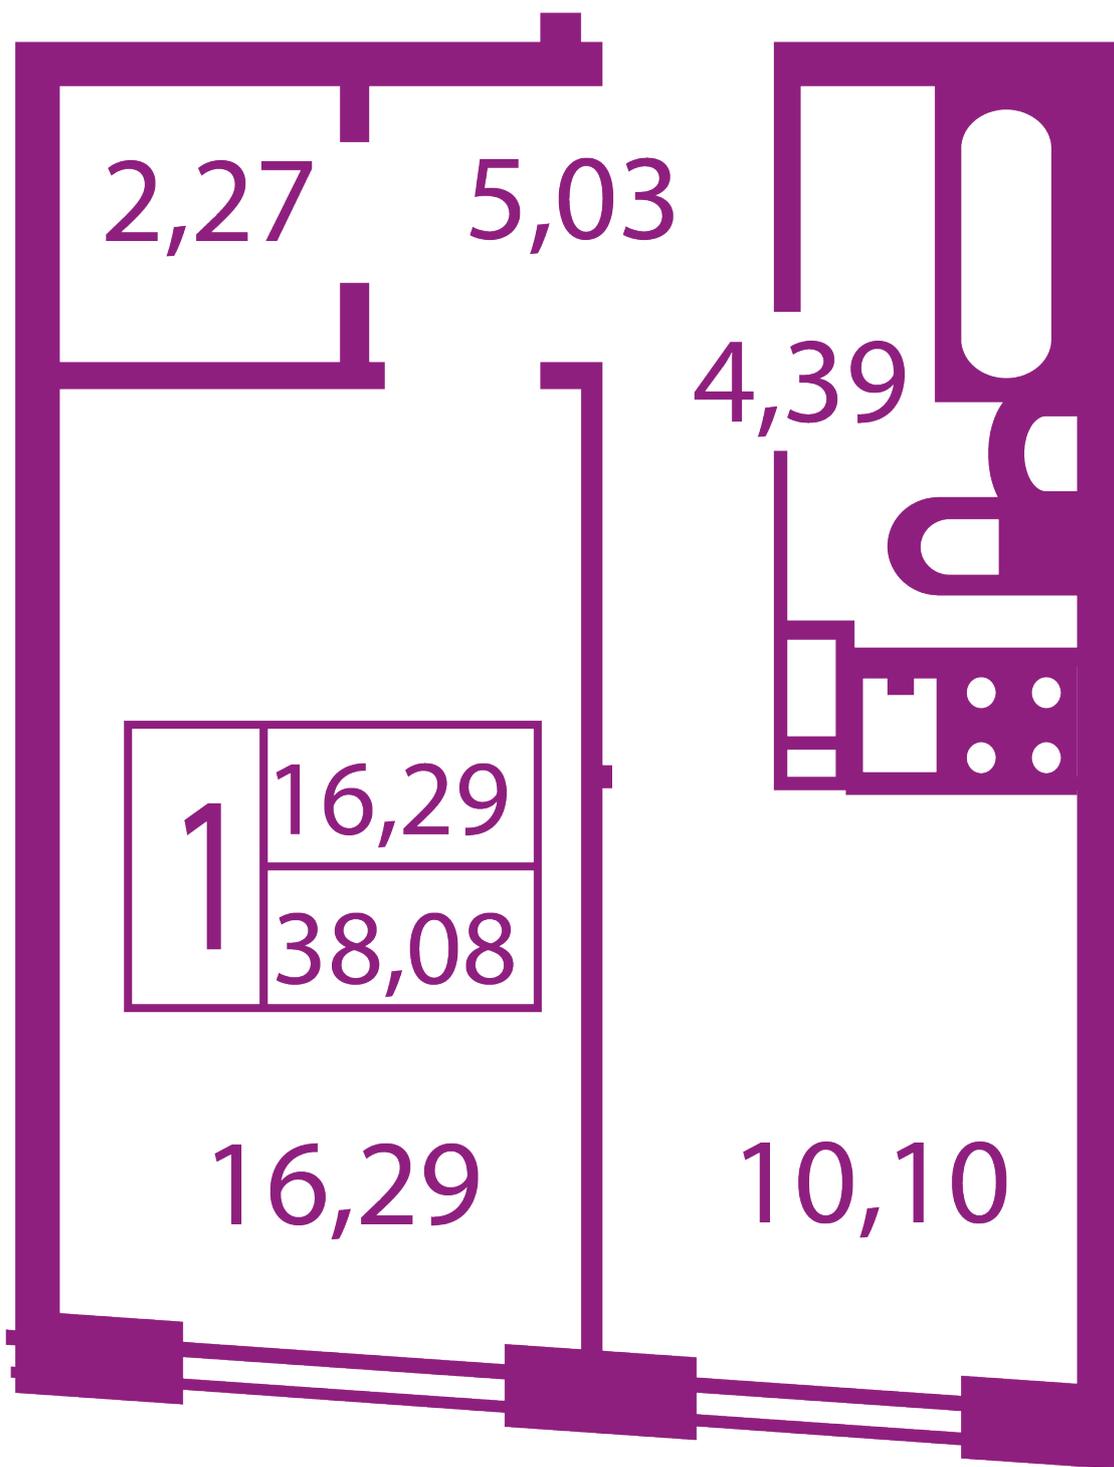

Тип планування: №8

Будинок Бігова, 17
1 кімнатна, 2-8 Поверх

Характеристики

Загальна площа: 38.08 м²
Житлова площа: 16.29 м²
Площа кухні: 10.1 м²