




# **ЖК "Щасливий" Львов**

**schastliiv.lviv.ua**

097 167 00 77

**Планировка 1 комнатной квартиры в доме на ул.  
Беговая, 17 — №21**

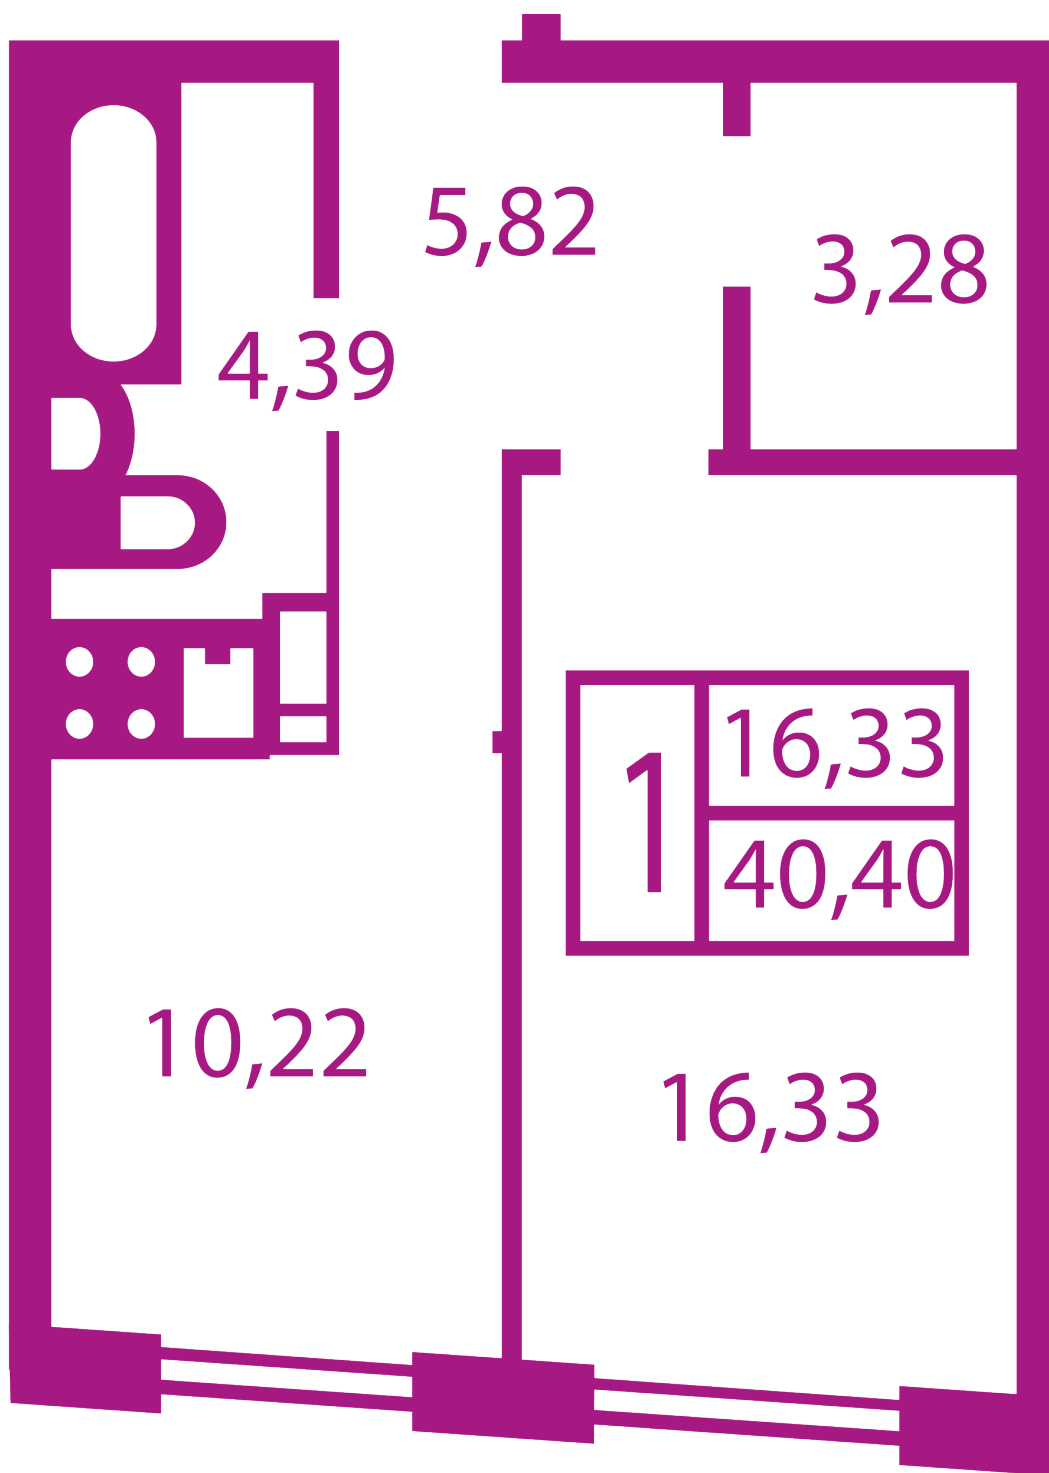

### Тип планировки: №21

Дом Беговая, 17  
1 комнатная, 9 Этаж

### Характеристики

Общая площадь: 40.4 м<sup>2</sup>  
Жилая площадь: 16.33 м<sup>2</sup>  
Площадь кухни: 10.22 м<sup>2</sup>