




ЖК "Щасливий" Львов

schastliiv.lviv.ua

097 167 00 77

**Планировка 1 комнатной квартиры в доме на ул.
Беговая, 17 — №22**

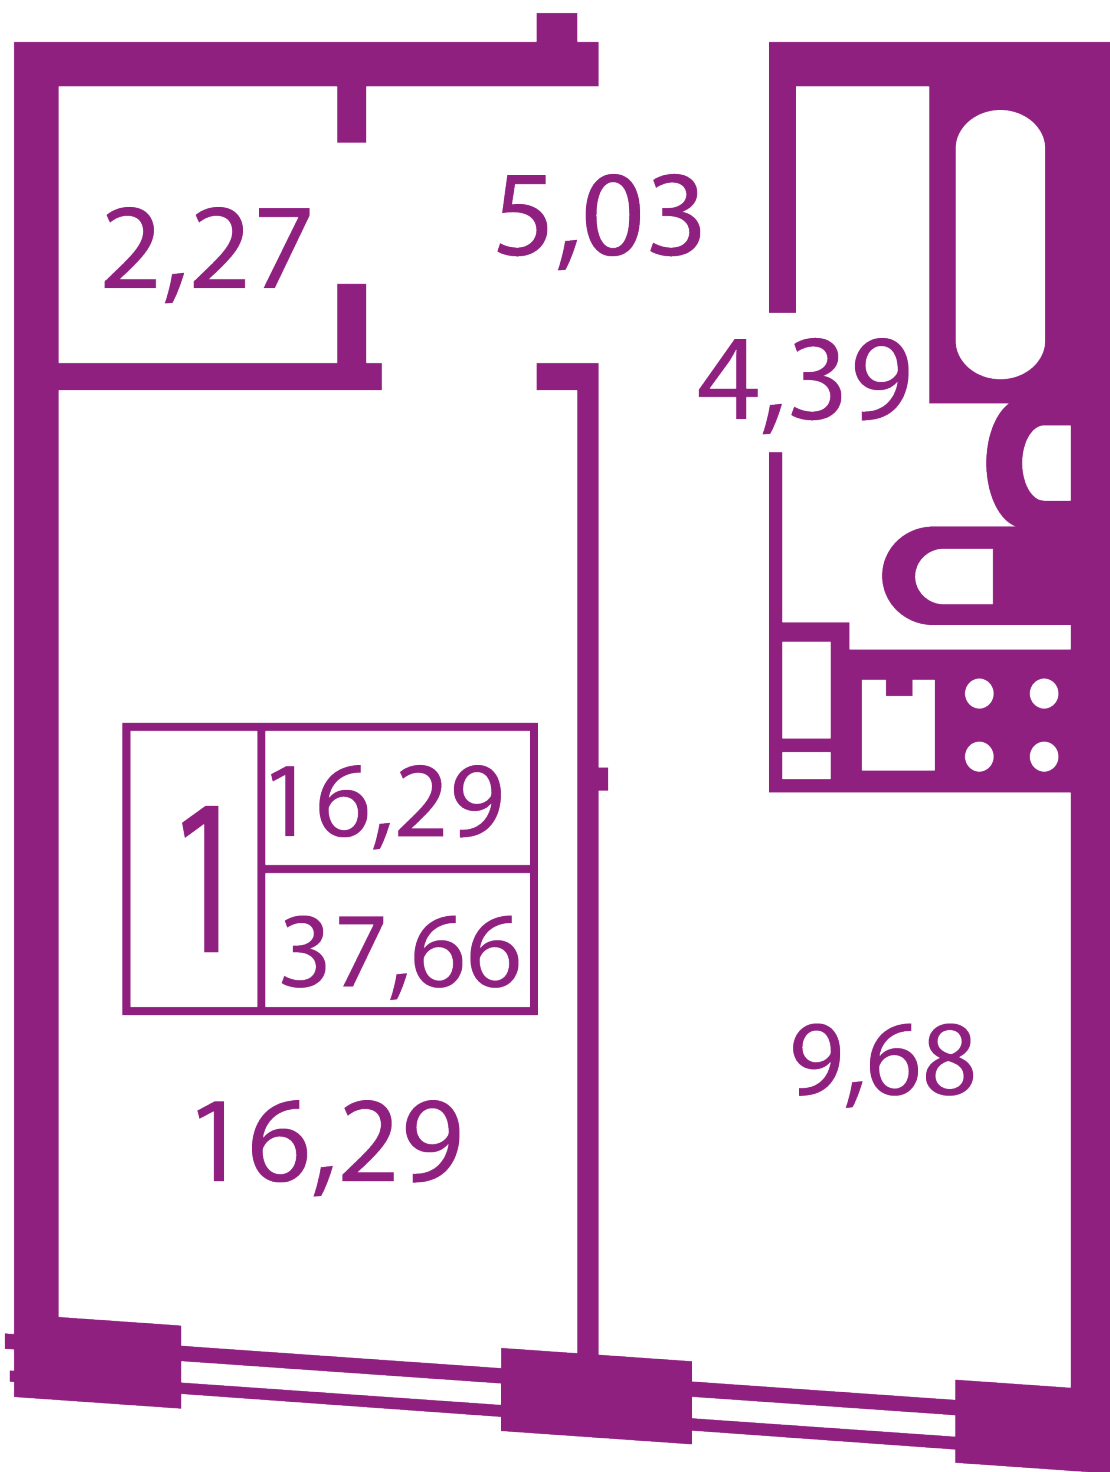

Тип планировки: №22

Дом Беговая, 17
1 комнатная, 9 Этаж

Характеристики

Общая площадь: 37.66 м²
Жилая площадь: 16.29 м²
Площадь кухни: 9.68 м²