




# **ЖК "Щасливий" Львов**

**schastliviy.lviv.ua**  
097 167 00 77

**Планировка 1 комнатной квартиры в доме на ул.  
Беговая, 17 — №7**

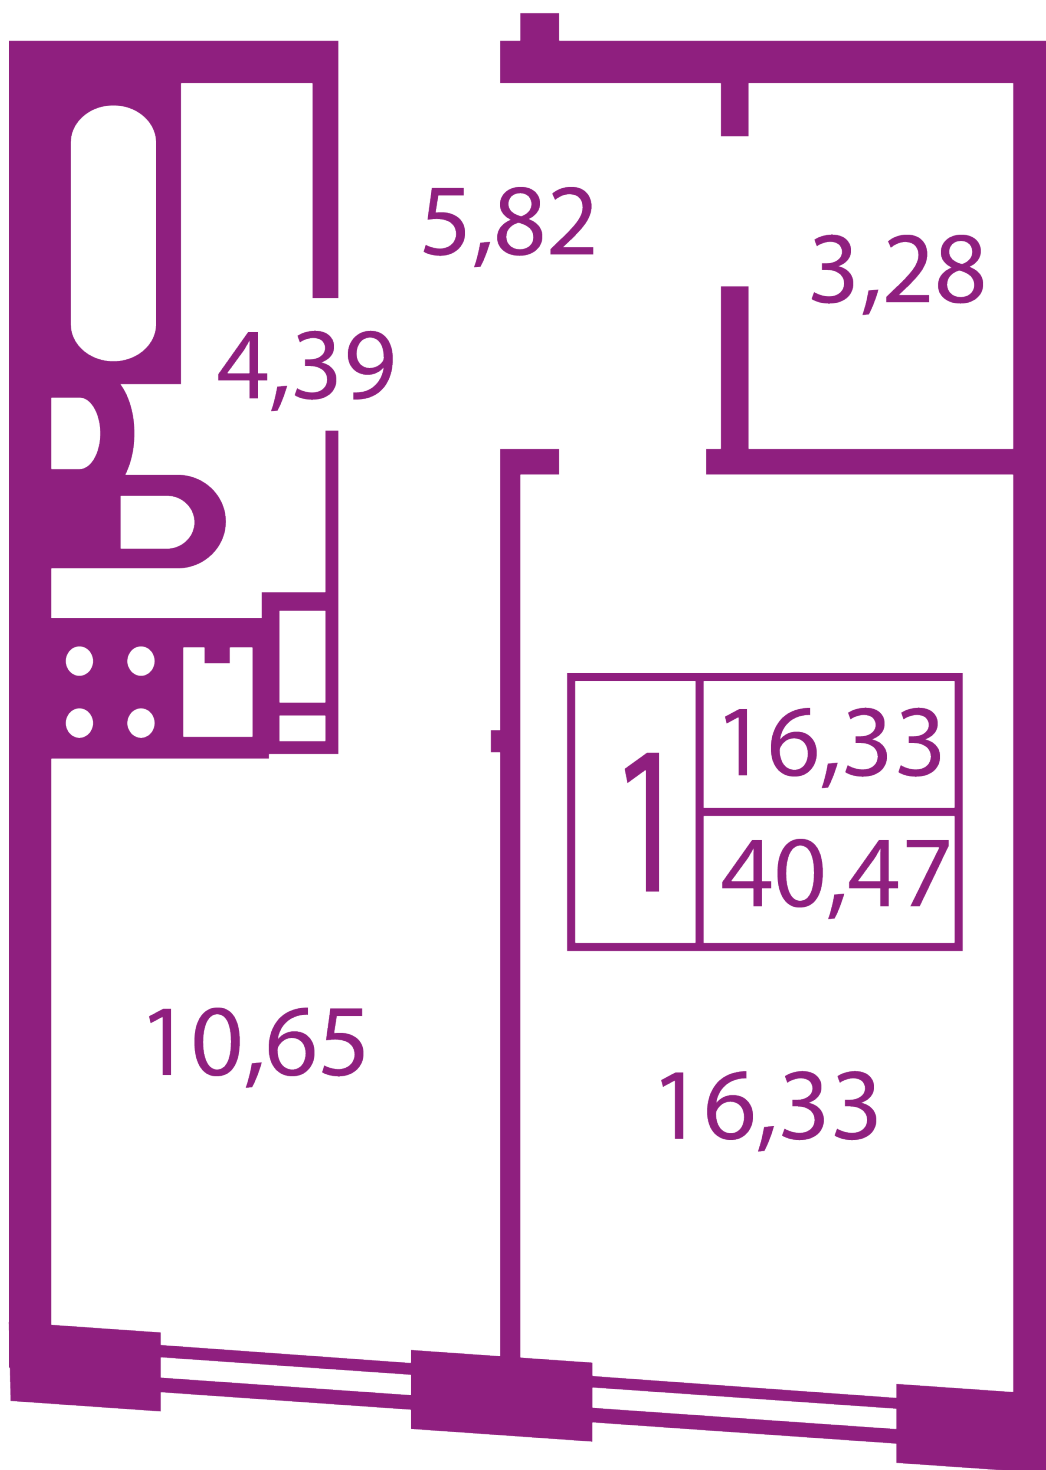

**Тип планировки: №7**

Дом Беговая, 17  
1 комнатная, 2-8 Этаж

**Характеристики**

Общая площадь: 40.47 м2  
Жилая площадь: 16.33 м2  
Площадь кухни: 10.65 м2