




# **ЖК "Щасливий" Львов**

**schastliiv.lviv.ua**  
097 167 00 77

**Планировка 1 комнатной квартиры в доме на ул.  
Беговая, 17 — №8**

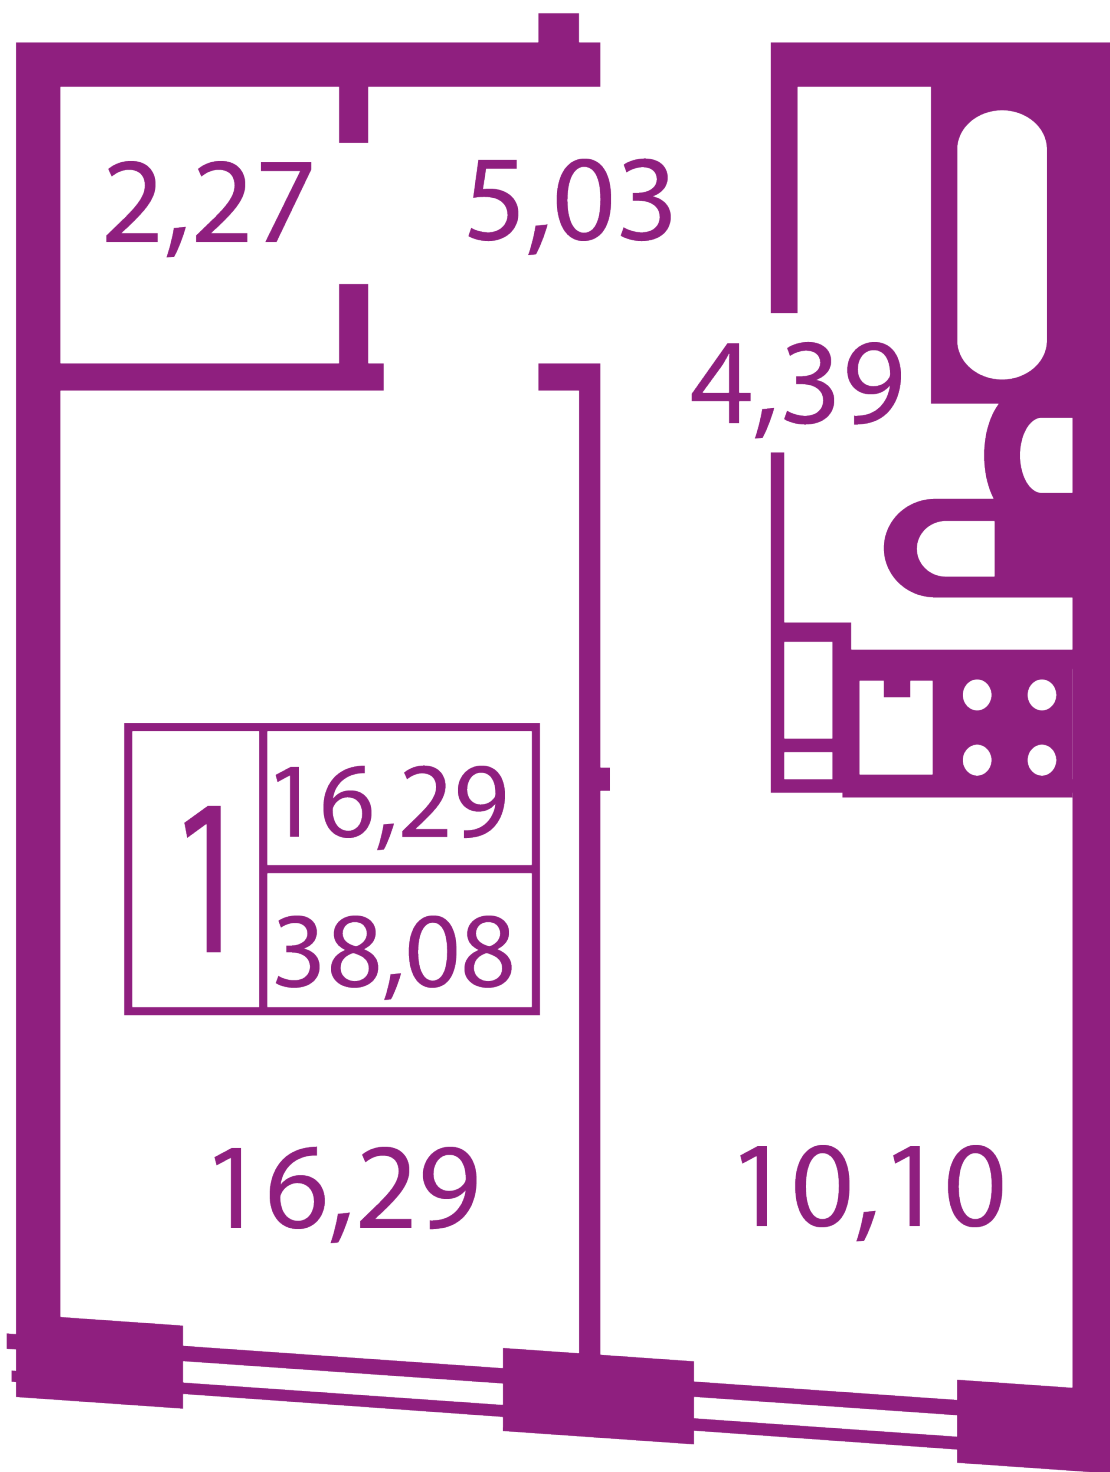

### Тип планировки: №8

Дом Беговая, 17  
1 комнатная, 2-8 Этаж

### Характеристики

Общая площадь: 38.08 м<sup>2</sup>  
Жилая площадь: 16.29 м<sup>2</sup>  
Площадь кухни: 10.1 м<sup>2</sup>